


## 2.Obergeschoss

Wohnung Nr. 2.2.2

Mst.: 1/100

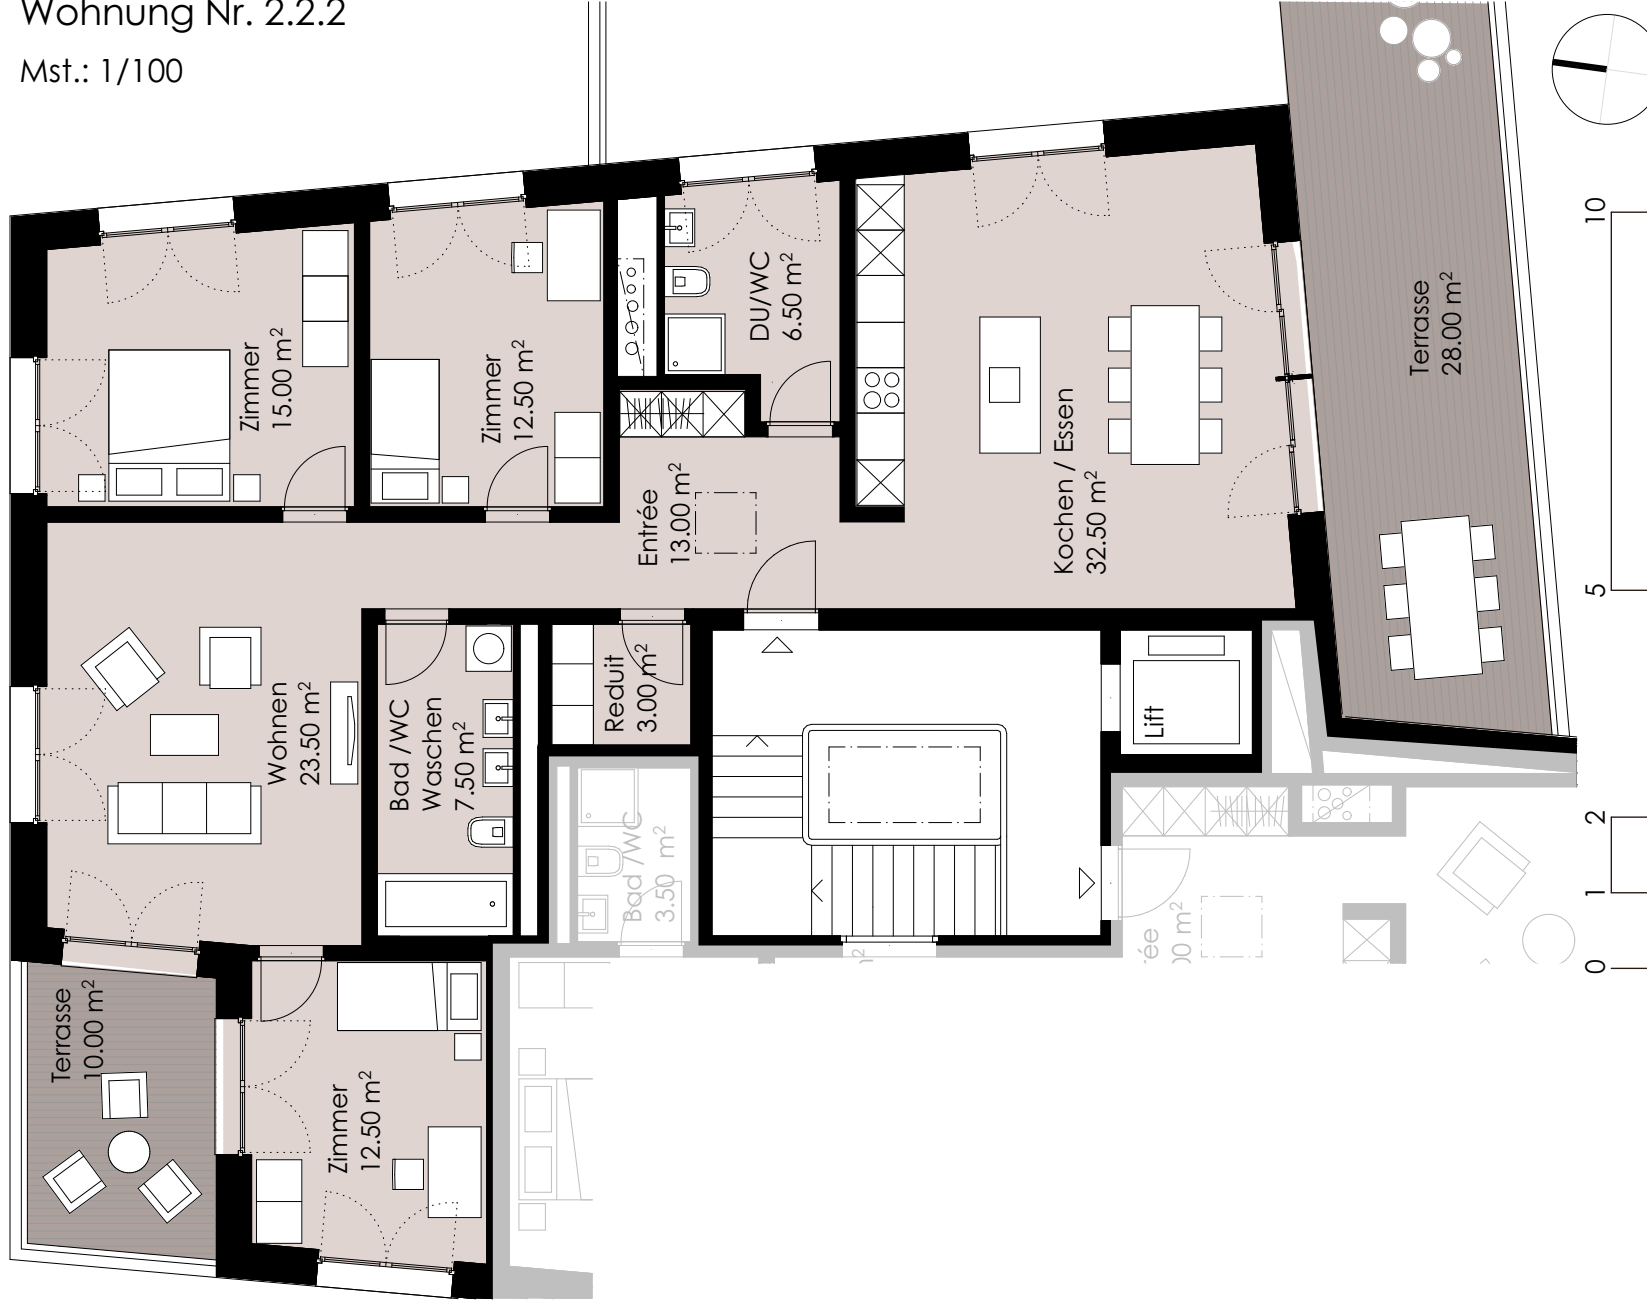

### Wohnung 2.2.2

Anzahl Zimmer	4 1/2 Zi. Whg.
Wohnfläche	126.50 m <sup>2</sup>
Ausrichtung	Süd-Ost-Nord
Balkonfläche	38.0 m <sup>2</sup>
Kellerabteil	14.0 m <sup>2</sup>

# Untergeschoss

Keller zur Whg 2.2.2

Mst.: 1/100

